





## ZESTAWIENIE POWIERZCHNI UŻYTKOWEJ

|     |                  |                      |
|-----|------------------|----------------------|
| 1.1 | Wiatrołap        | 3,00 m <sup>2</sup>  |
| 1.2 | Pom. gospodarcze | 4,36 m <sup>2</sup>  |
| 1.3 | Komunikacja      | 2,93 m <sup>2</sup>  |
| 1.4 | WC               | 2,02 m <sup>2</sup>  |
| 1.5 | Klatka schodowa  | 2,71 m <sup>2</sup>  |
| 1.6 | Aneks kuchenny   | 8,51 m <sup>2</sup>  |
| 1.7 | Salon + jadalnia | 25,57 m <sup>2</sup> |
| 1.8 | Garaż            | 19,27 m <sup>2</sup> |
| 1.9 | Taras            | 41,17 m <sup>2</sup> |
| 2.1 | Klatka schodowa  | 2,55 m <sup>2</sup>  |
| 2.2 | Komunikacja      | 5,32 m <sup>2</sup>  |
| 2.3 | Sypialnia        | 18,93 m <sup>2</sup> |
| 2.4 | Garderoba        | 5,22 m <sup>2</sup>  |
| 2.5 | Łazienka         | 8,16 m <sup>2</sup>  |
| 2.6 | Pokój 1          | 13,50 m <sup>2</sup> |
| 2.7 | Pokój 2          | 12,29 m <sup>2</sup> |
| 2.8 | Balkon           | 15,69 m <sup>2</sup> |

POWIERZCHNIA UŻYTKOWA **134,34 m<sup>2</sup>** POWIERZCHNIA DZIAŁKI **340,00 m<sup>2</sup>**

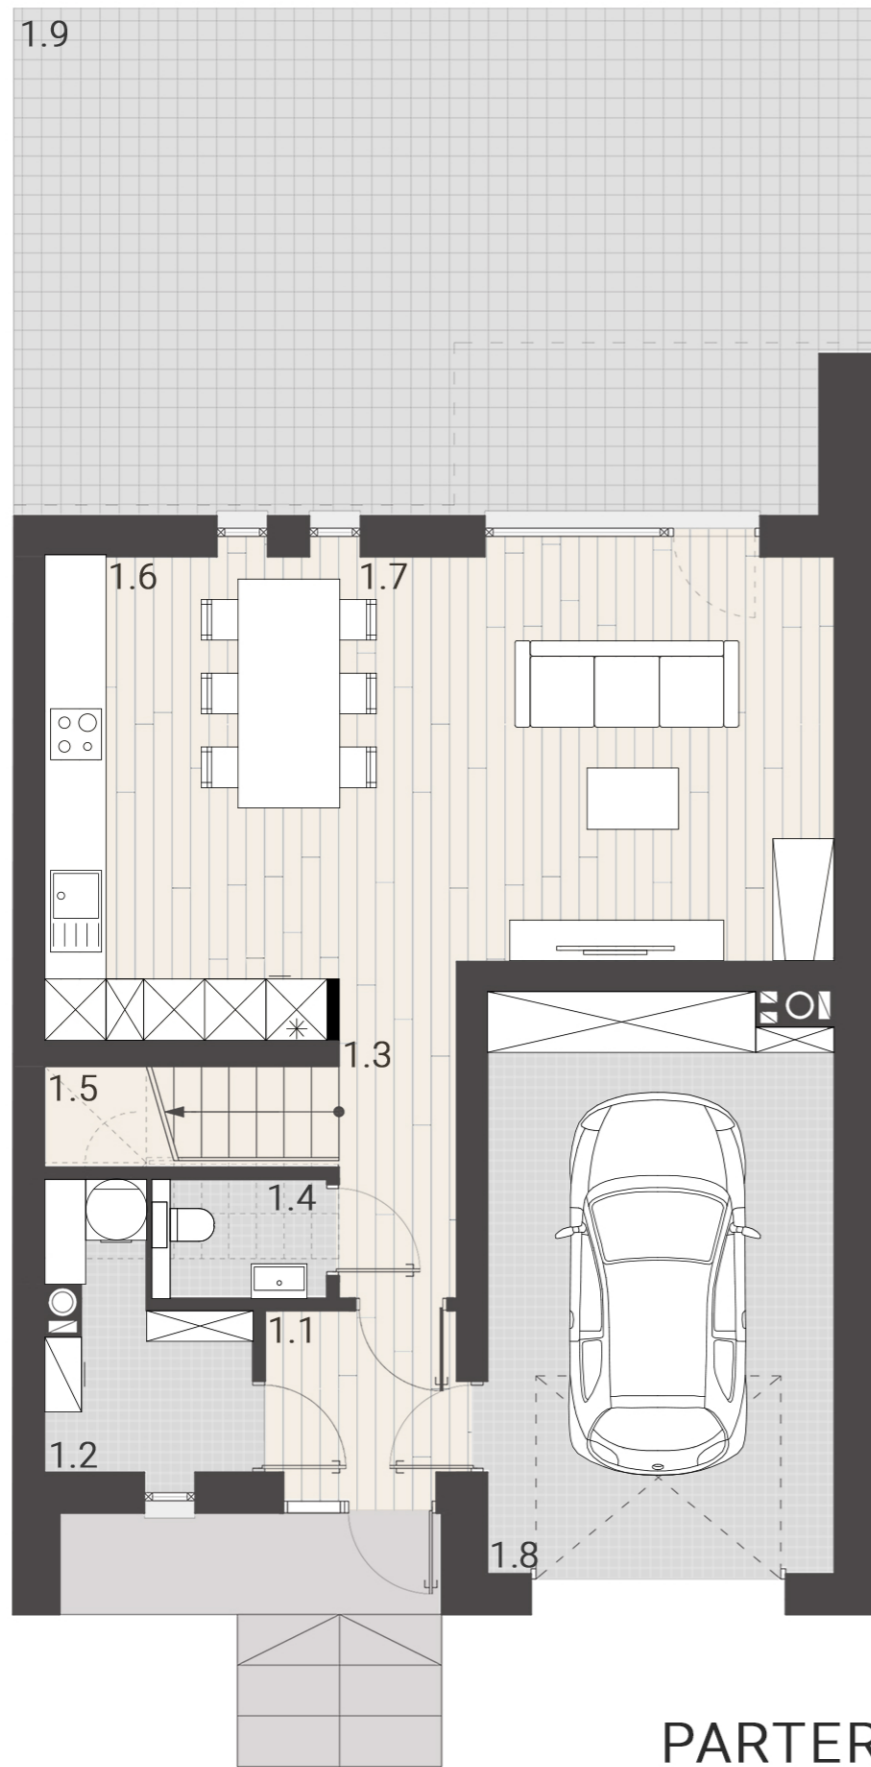

**PARTER**  
(przykładowa aranżacja)

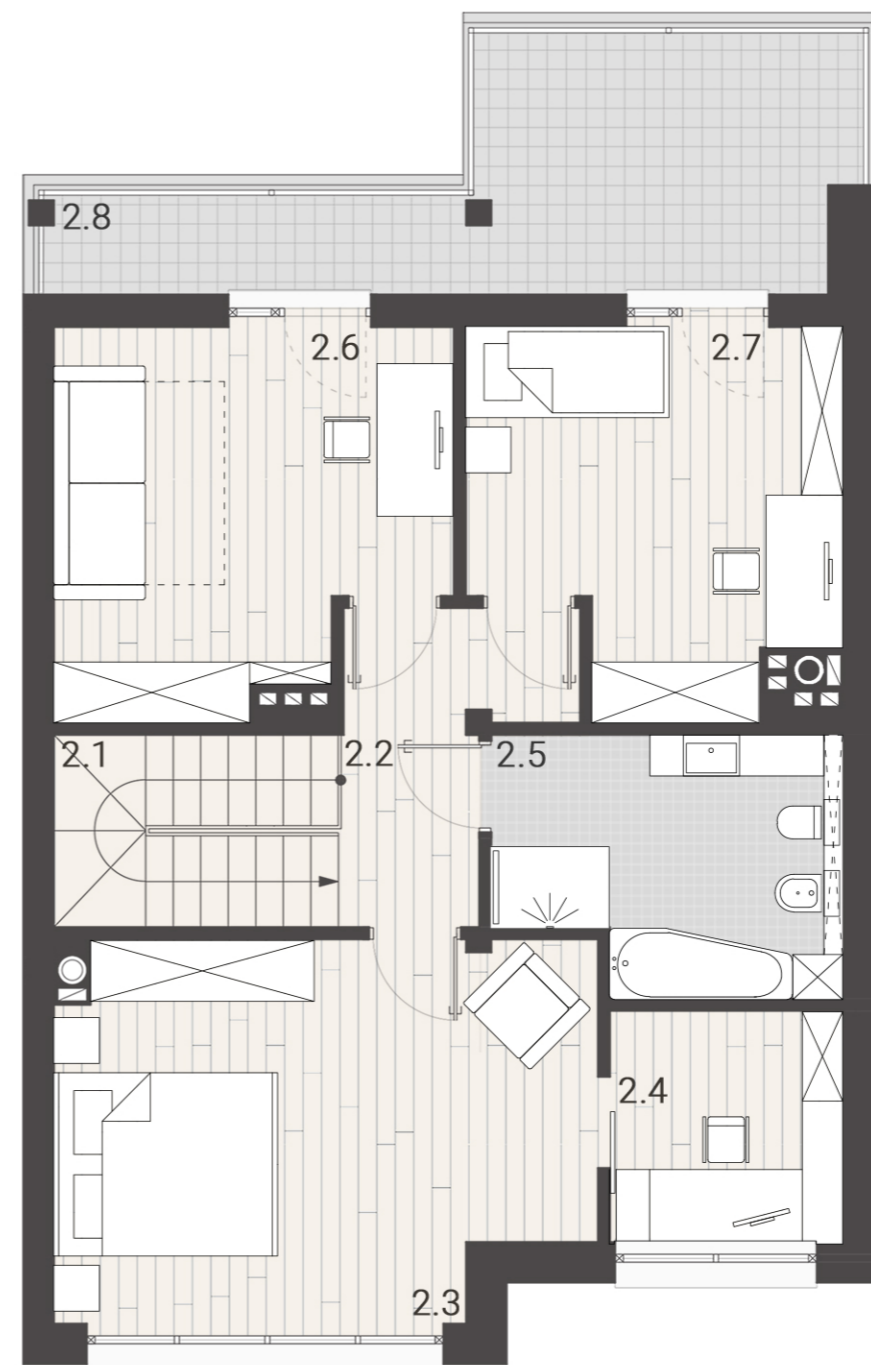

**PIĘTRO**  
(przykładowa aranżacja)

