





ZESTAWIENIE POWIERZCHNI UŻYTKOWEJ

| | | |
|------|------------------------|----------------------|
| -1.1 | Wiatrołap | 3,00 m ² |
| -1.2 | Pom. gospodarcze | 4,36 m ² |
| -1.3 | Komunikacja | 2,93 m ² |
| -1.4 | Pom. gospodarcze | 2,02 m ² |
| -1.5 | Klatka schodowa | 2,71 m ² |
| -1.6 | Pom. na stół bilardowy | 34,08 m ² |
| -1.7 | Garaż | 19,27 m ² |
| 1.1 | Pokój | 11,76 m ² |
| 1.2 | Pokój | 13,80 m ² |
| 1.3 | Komunikacja | 2,93 m ² |
| 1.4 | Łazienka | 5,47 m ² |
| 1.5 | Klatka schodowa | 2,71 m ² |
| 1.6 | Aneks kuchenny | 8,51 m ² |
| 1.7 | Salon + Jadalnia | 25,57 m ² |
| 1.8 | Taras | 41,17 m ² |
| 2.1 | Klatka schodowa | 2,55 m ² |
| 2.2 | Komunikacja | 5,32 m ² |
| 2.3 | Sypialnia | 18,93 m ² |
| 2.4 | Garderoba | 5,22 m ² |
| 2.5 | Łazienka | 8,16 m ² |
| 2.6 | Pokój 1 | 13,50 m ² |
| 2.7 | Pokój 2 | 12,29 m ² |
| 2.8 | Balkon | 15,69 m ² |


POWIERZCHNIA UŻYTKOWA **205,09 m²** | POWIERZCHNIA DZIAŁKI **228,00 m²**

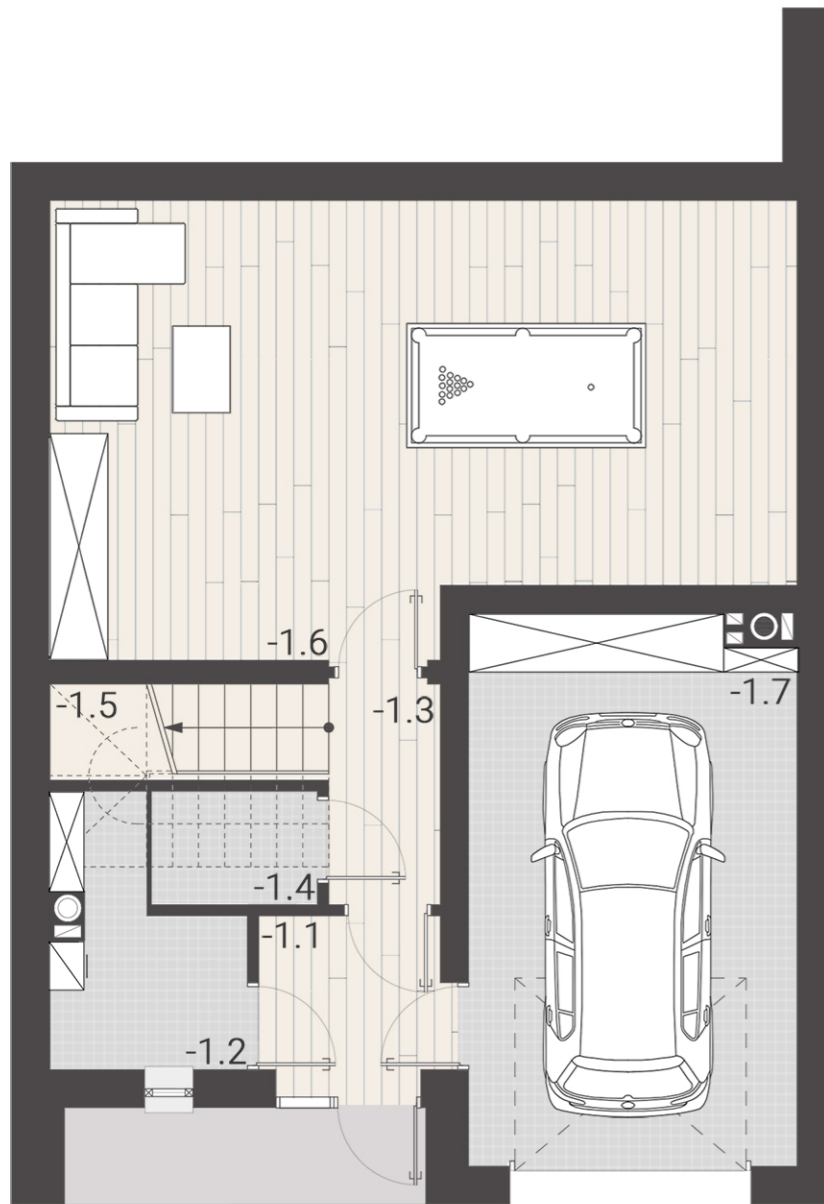

POZIOM -1
(przykładowa aranżacja)

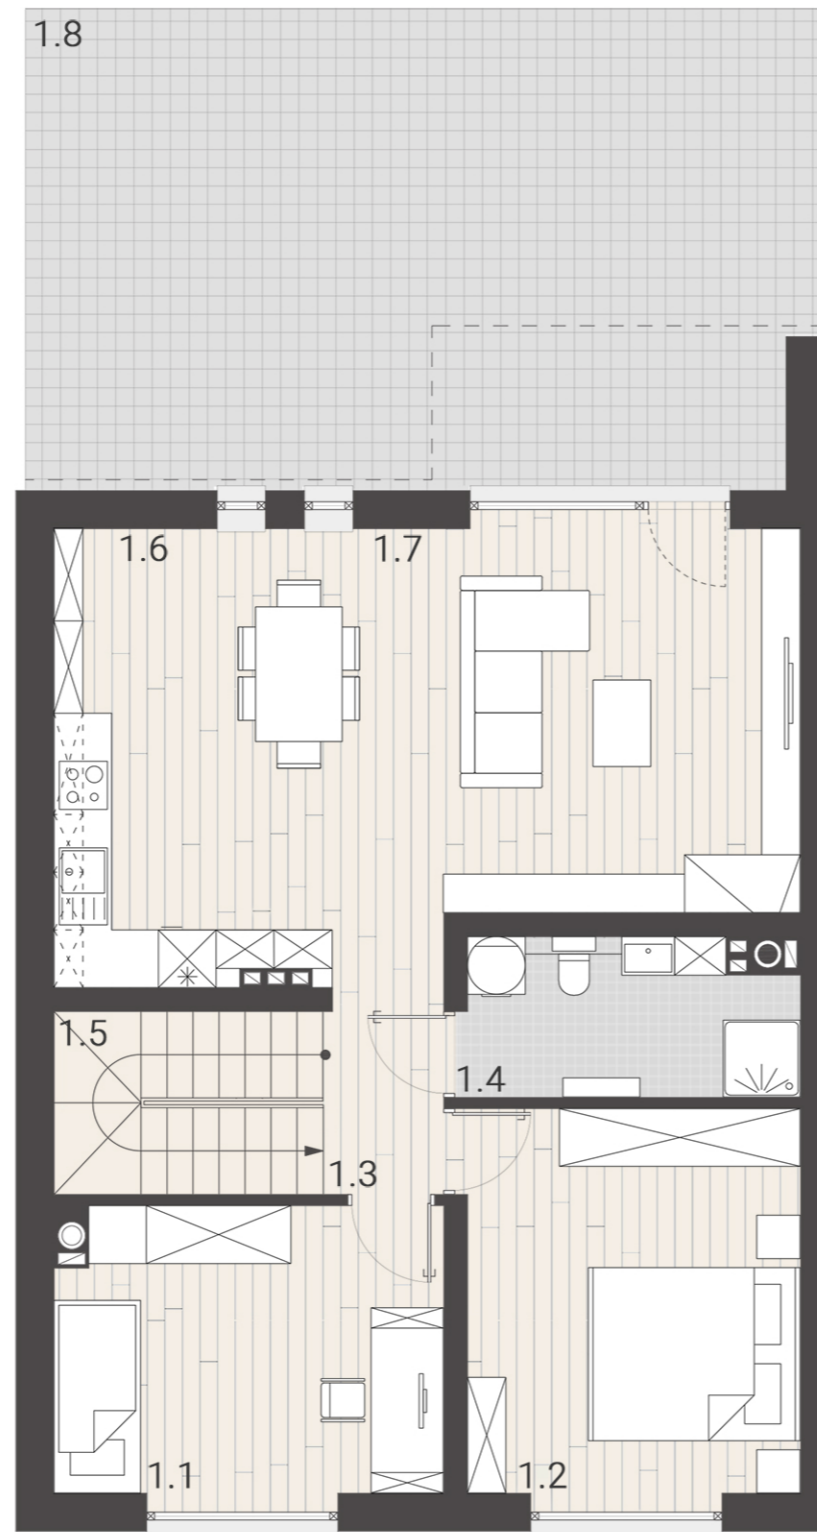

POZIOM 0
(przykładowa aranżacja)

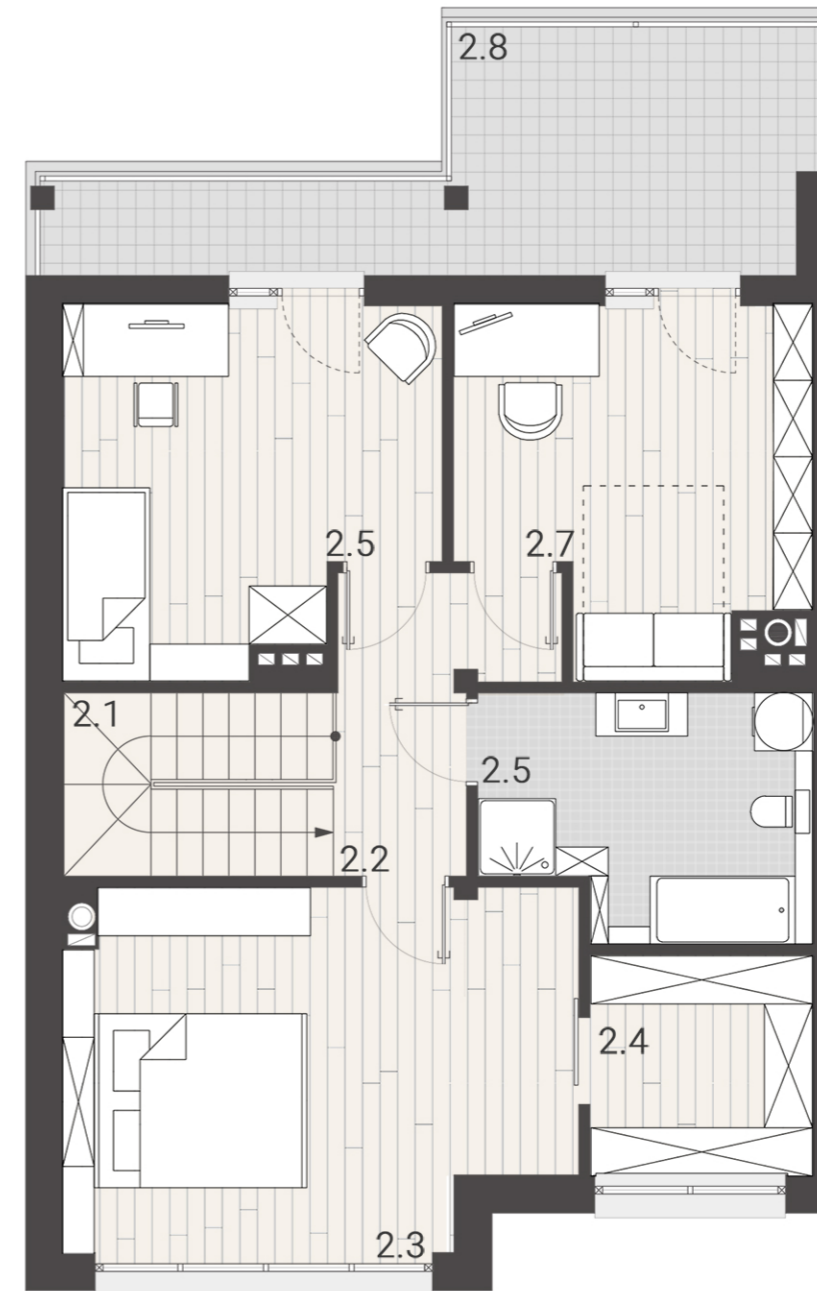

POZIOM +1
(przykładowa aranżacja)

