





## ZESTAWIENIE POWIERZCHNI UŻYTKOWEJ

-1.1	Wiatrołap	3,00 m <sup>2</sup>
-1.2	Pom. gospodarcze	4,36 m <sup>2</sup>
-1.3	Komunikacja	2,93 m <sup>2</sup>
-1.4	Pom. gospodarcze	2,02 m <sup>2</sup>
-1.5	Klatka schodowa	2,71 m <sup>2</sup>
-1.6	Pom. na stół bilardowy	34,08 m <sup>2</sup>
-1.7	Garaż	19,27 m <sup>2</sup>
1.1	Pokój	11,76 m <sup>2</sup>
1.2	Pokój	13,80 m <sup>2</sup>
1.3	Komunikacja	2,93 m <sup>2</sup>
1.4	Łazienka	5,47 m <sup>2</sup>
1.5	Klatka schodowa	2,71 m <sup>2</sup>
1.6	Aneks kuchenny	8,51 m <sup>2</sup>
1.7	Salon + Jadalnia	25,57 m <sup>2</sup>
1.8	Taras	41,17 m <sup>2</sup>
2.1	Klatka schodowa	2,55 m <sup>2</sup>
2.2	Komunikacja	5,32 m <sup>2</sup>
2.3	Sypialnia	18,93 m <sup>2</sup>
2.4	Garderoba	5,22 m <sup>2</sup>
2.5	Łazienka	8,16 m <sup>2</sup>
2.6	Pokój 1	13,50 m <sup>2</sup>
2.7	Pokój 2	12,29 m <sup>2</sup>
2.8	Balkon	15,69 m <sup>2</sup>


POWIERZCHNIA UŻYTKOWA **205,09 m<sup>2</sup>** | POWIERZCHNIA DZIAŁKI **410,00 m<sup>2</sup>**

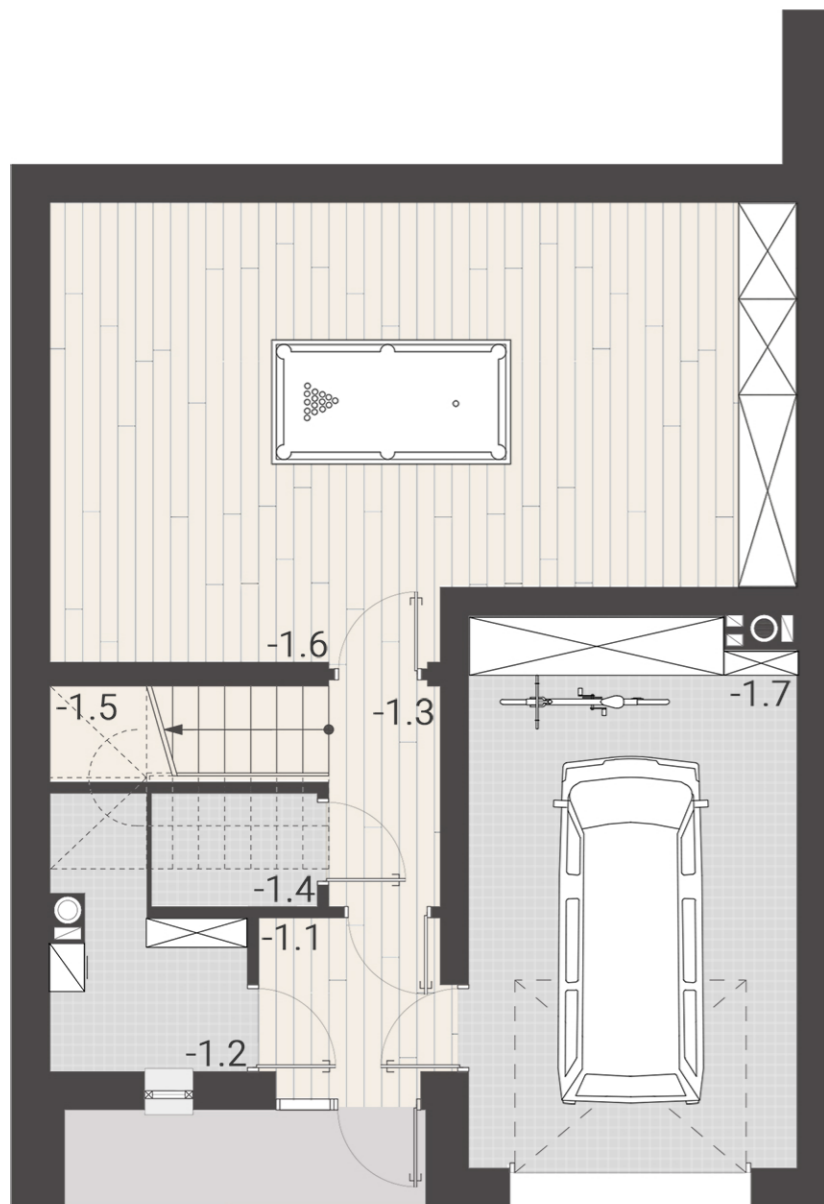

**POZIOM -1**  
(przykładowa aranżacja)

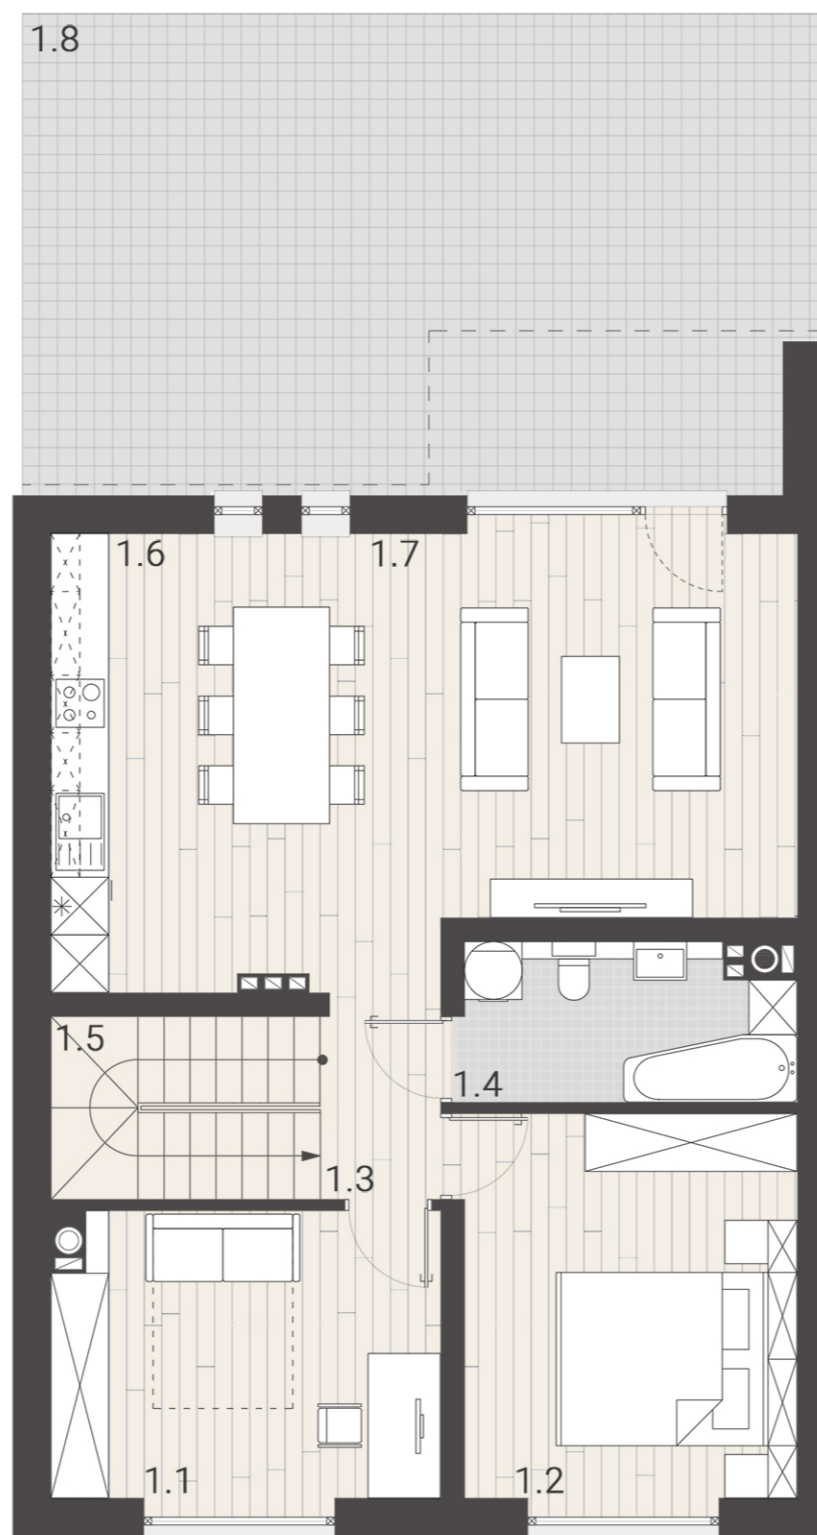

**POZIOM 0**  
(przykładowa aranżacja)

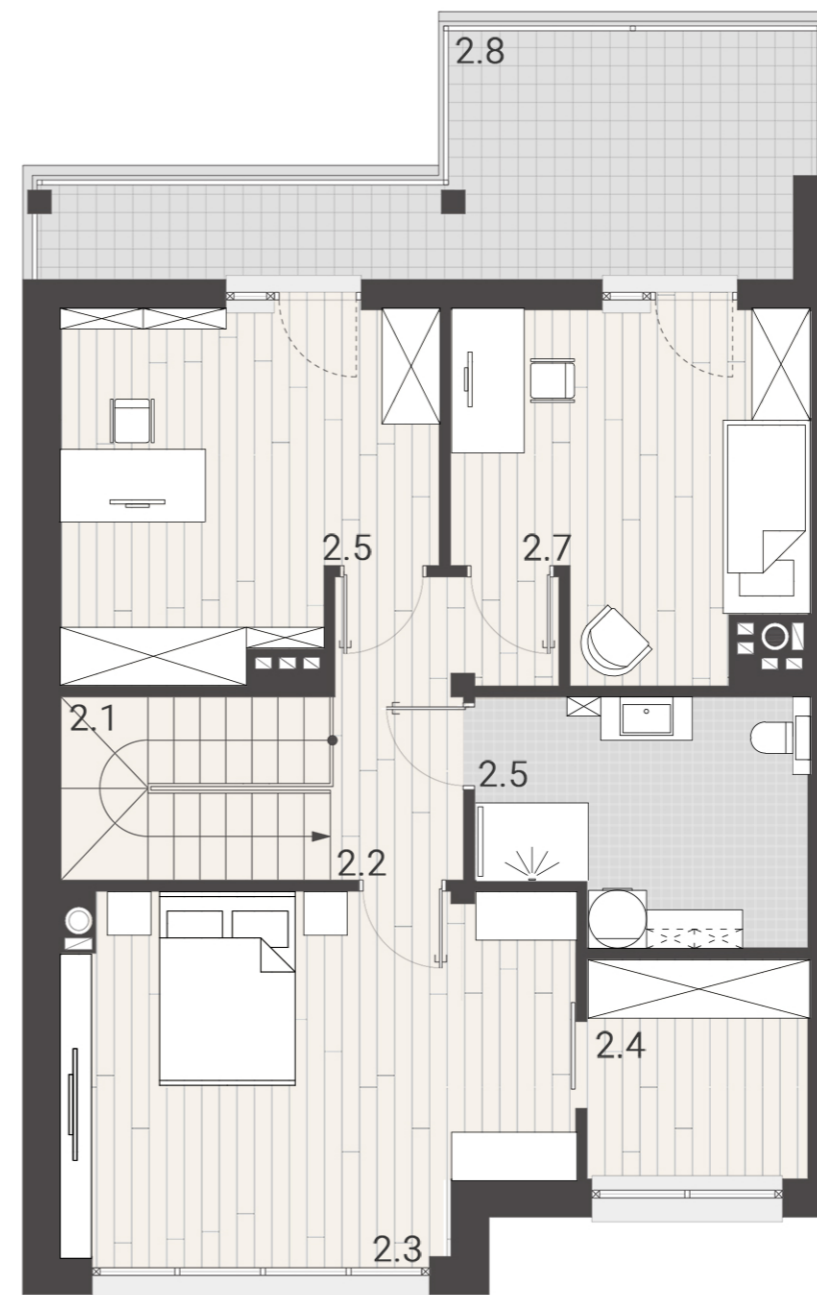

**POZIOM +1**  
(przykładowa aranżacja)

