



ZESTAWIENIE POWIERZCHNI UŻYTKOWEJ


-1.1	Wiatrołap	3,00	m <sup>2</sup>
-1.2	Pom. gospodarcze	4,36	m <sup>2</sup>
-1.3	Komunikacja	2,93	m <sup>2</sup>
-1.4	Pom. gospodarcze	2,02	m <sup>2</sup>
-1.5	Klatka schodowa	2,71	m <sup>2</sup>
-1.6	Pom. na stół bilardowy	34,08	m <sup>2</sup>
-1.7	Garaż	19,27	m <sup>2</sup>
1.1	Pokój	11,76	m <sup>2</sup>
1.2	Pokój	13,80	m <sup>2</sup>
1.3	Komunikacja	2,93	m <sup>2</sup>
1.4	Łazienka	5,47	m <sup>2</sup>
1.5	Klatka schodowa	2,71	m <sup>2</sup>
1.6	Aneks kuchenny	8,51	m <sup>2</sup>
1.7	Salon + Jadalnia	25,57	m <sup>2</sup>
1.8	Taras	41,17	m <sup>2</sup>
2.1	Klatka schodowa	2,55	m <sup>2</sup>
2.2	Komunikacja	5,32	m <sup>2</sup>
2.3	Sypialnia	18,93	m <sup>2</sup>
2.4	Garderoba	5,22	m <sup>2</sup>
2.5	Łazienka	8,16	m <sup>2</sup>
2.6	Pokój 1	13,50	m <sup>2</sup>
2.7	Pokój 2	12,29	m <sup>2</sup>
2.8	Balkon	15,69	m <sup>2</sup>

POWIERZCHNIA UŻYTKOWA


205,09 m<sup>2</sup>

POWIERZCHNIA DZIAŁKI


333,00 m<sup>2</sup>

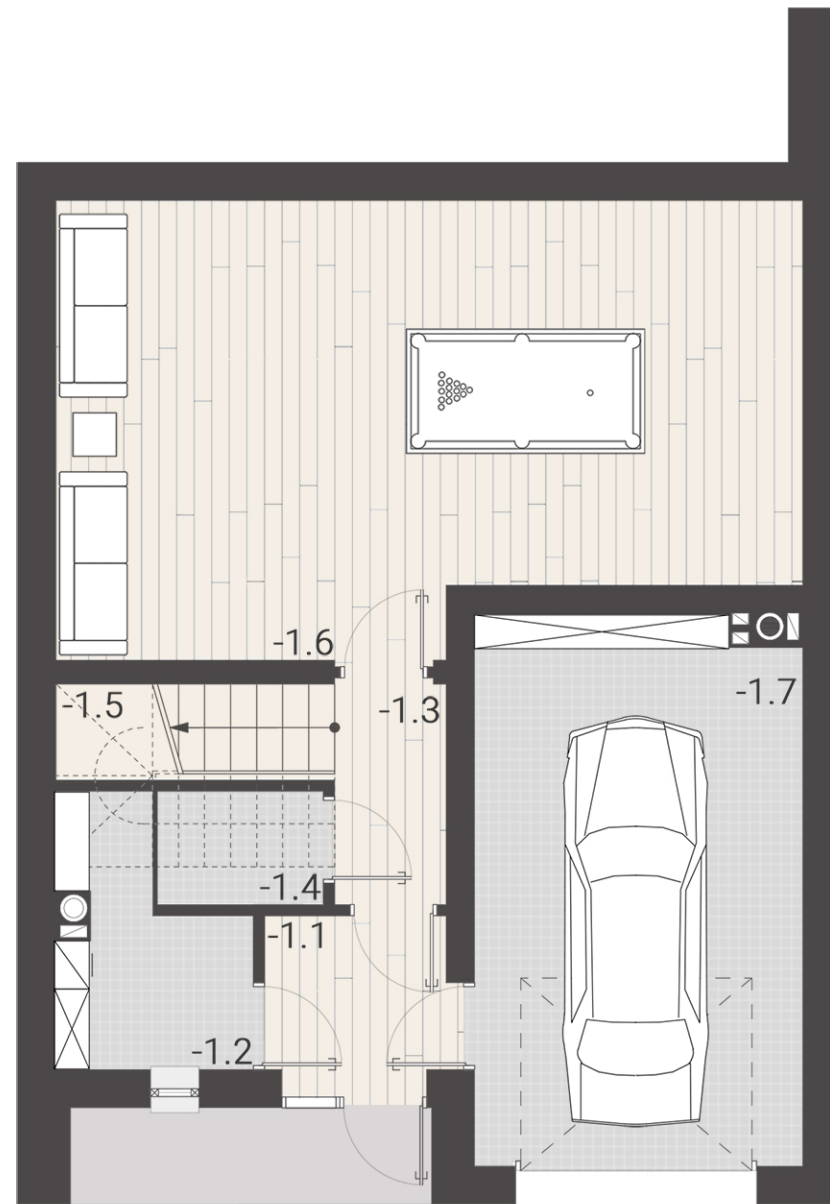

POZIOM -1  
(przykładowa aranżacja)

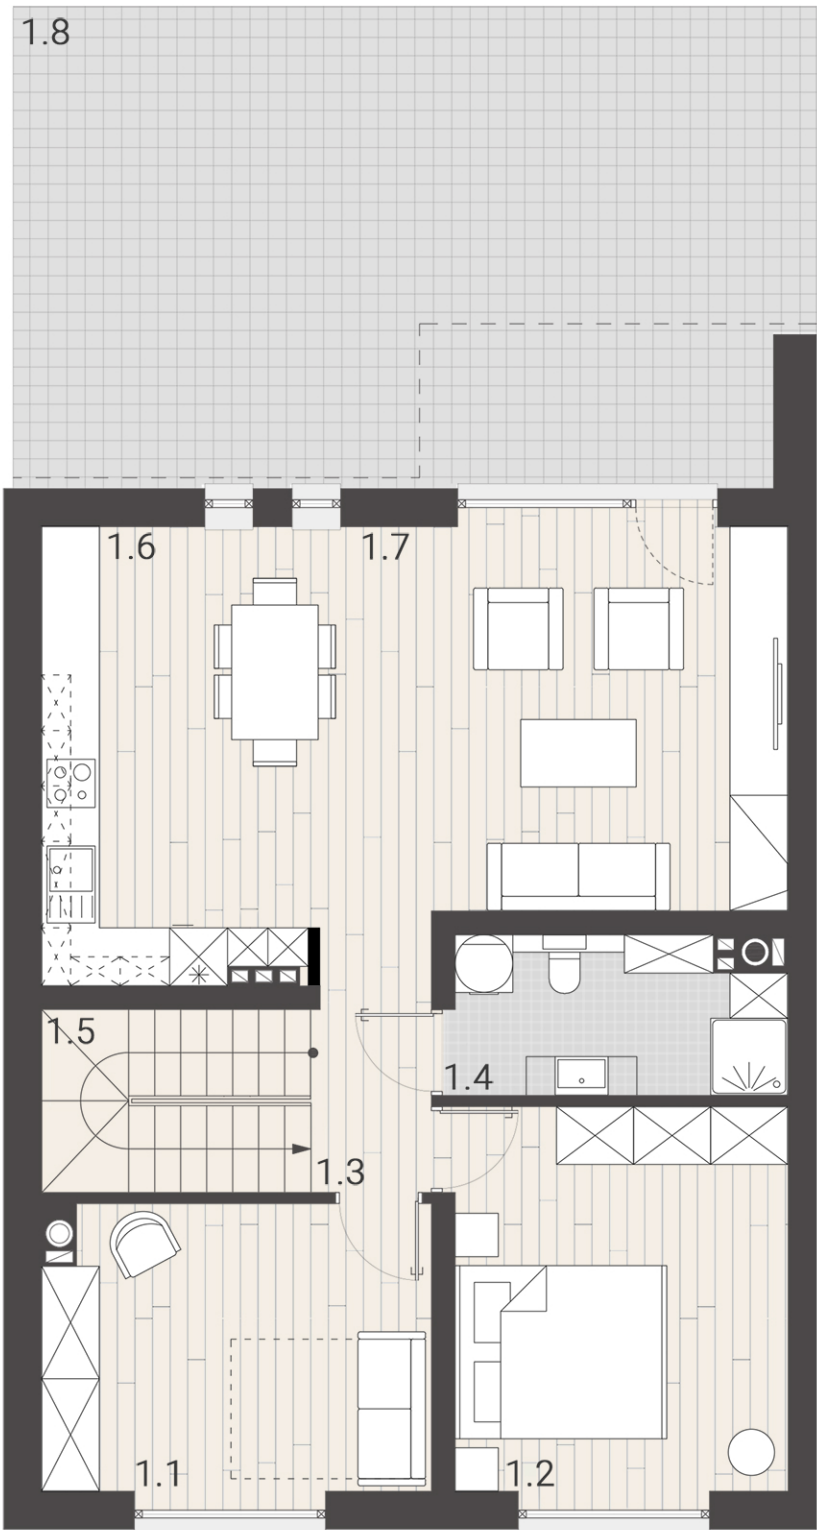

POZIOM 0  
(przykładowa aranżacja)

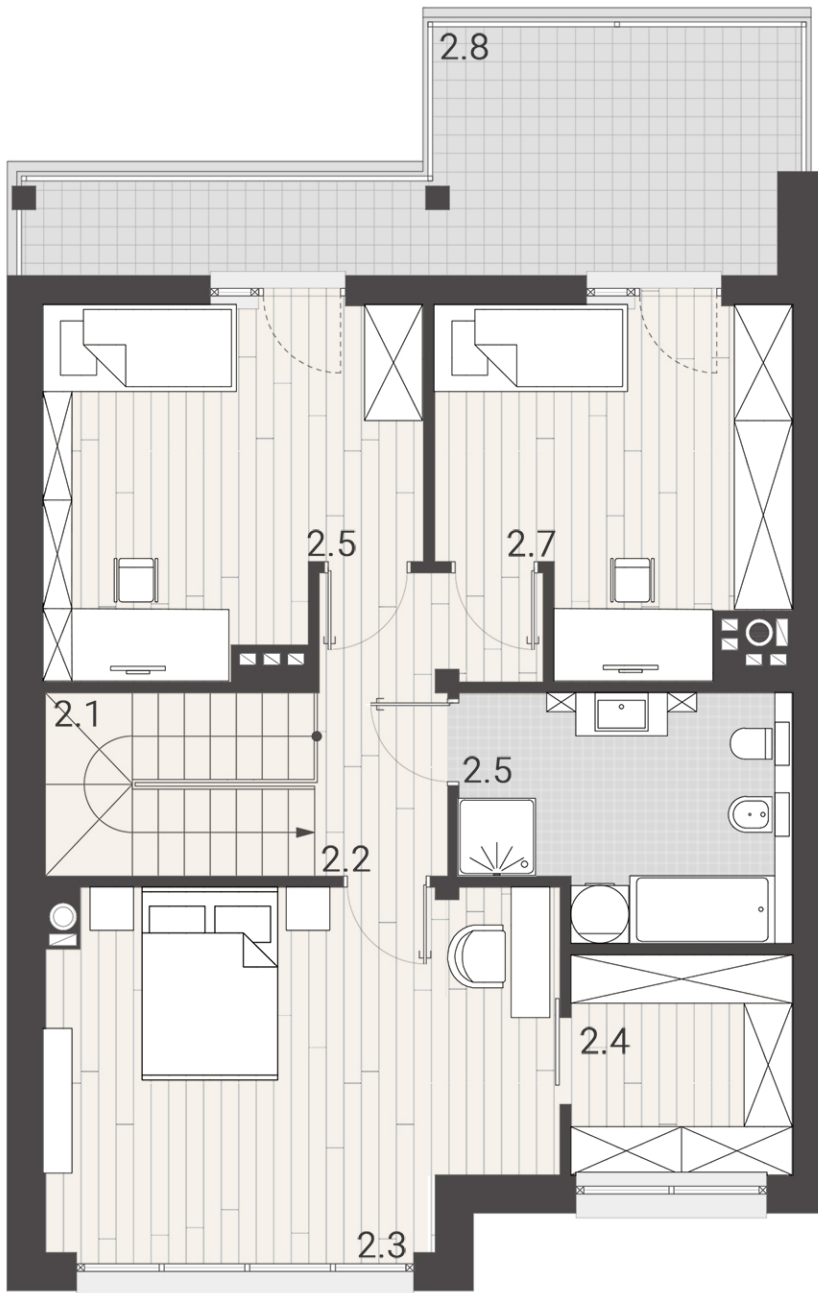

POZIOM +1  
(przykładowa aranżacja)

