





**ZESTAWIENIE POWIERZCHNI UŻYTKOWEJ**

1.1	Wiatrołap	2,93 m <sup>2</sup>
1.2	Pom. gospodarcze	2,44 m <sup>2</sup>
1.3	Komunikacja	2,49 m <sup>2</sup>
1.4	WC	2,44 m <sup>2</sup>
1.5	Klatka schodowa	2,47 m <sup>2</sup>
1.6	Pokój dzienny + aneks	31,75 m <sup>2</sup>
1.7	Garaż	19,69 m <sup>2</sup>
1.8	Taras	41,17 m <sup>2</sup>
2.1	Klatka schodowa	2,32 m <sup>2</sup>
2.2	Komunikacja	3,71 m <sup>2</sup>
2.3	Sypialnia	17,23 m <sup>2</sup>
2.4	Garderoba	5,17 m <sup>2</sup>
2.5	Łazienka	8,18 m <sup>2</sup>
2.6	Pokój 1	12,25 m <sup>2</sup>
2.7	Pokój 2	13,71 m <sup>2</sup>
2.8	Balkon	15,69 m <sup>2</sup>

POWIERZCHNIA UŻYTKOWA **126,78 m<sup>2</sup>** | POWIERZCHNIA DZIAŁKI **330,00 m<sup>2</sup>**

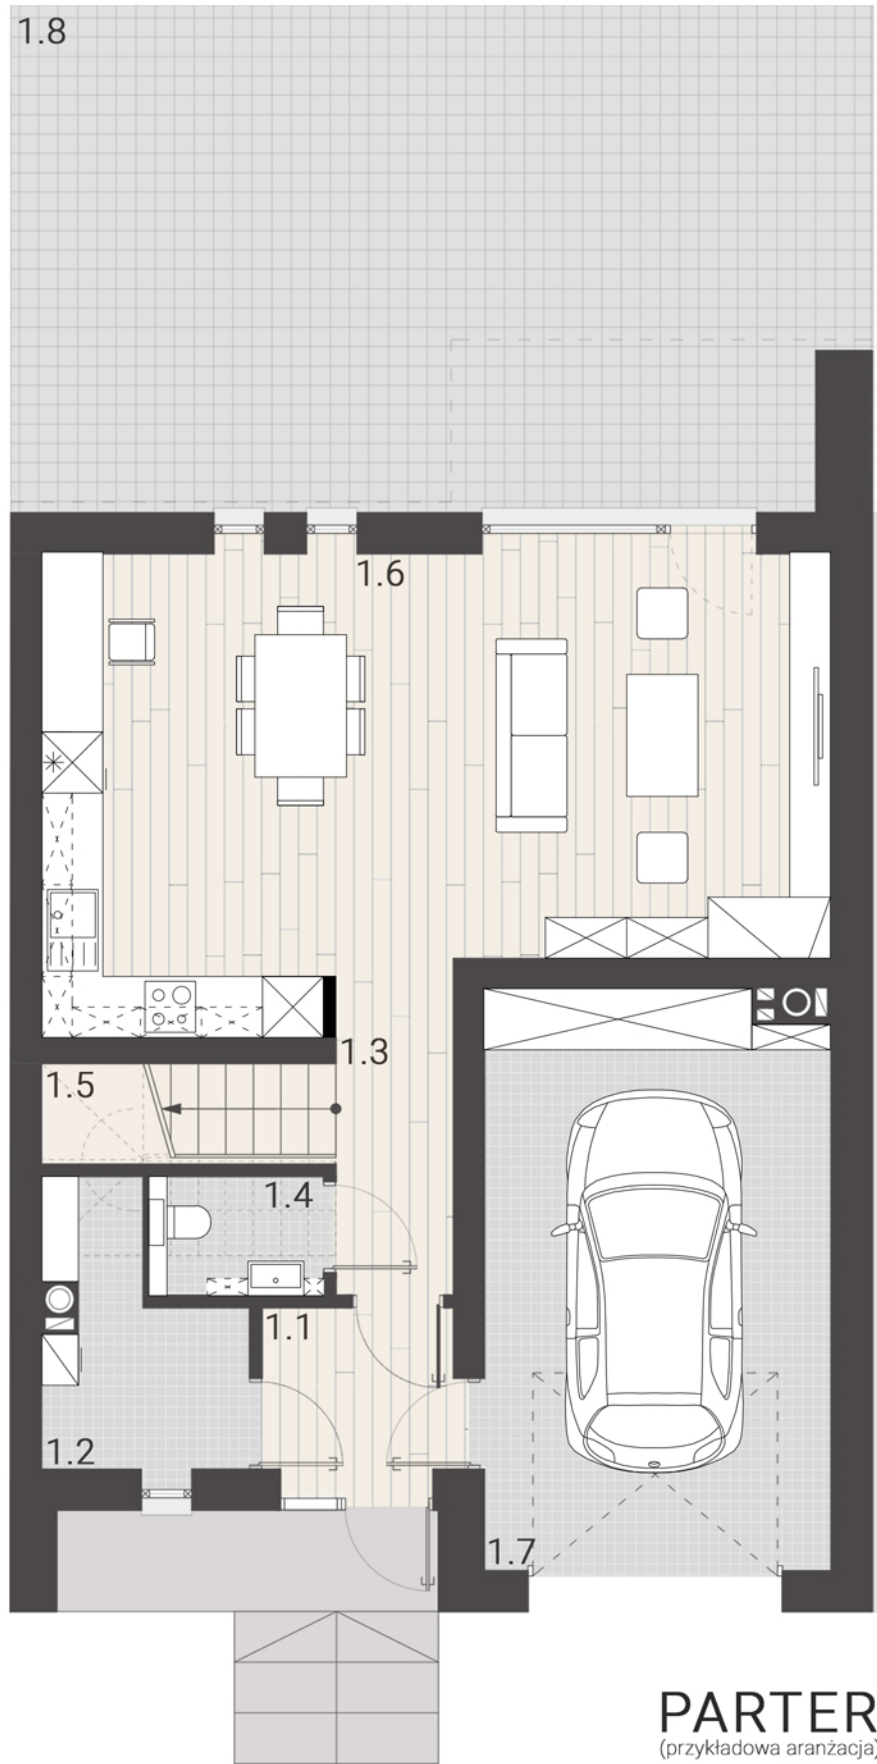

**PARTER**  
(przykładowa aranżacja)

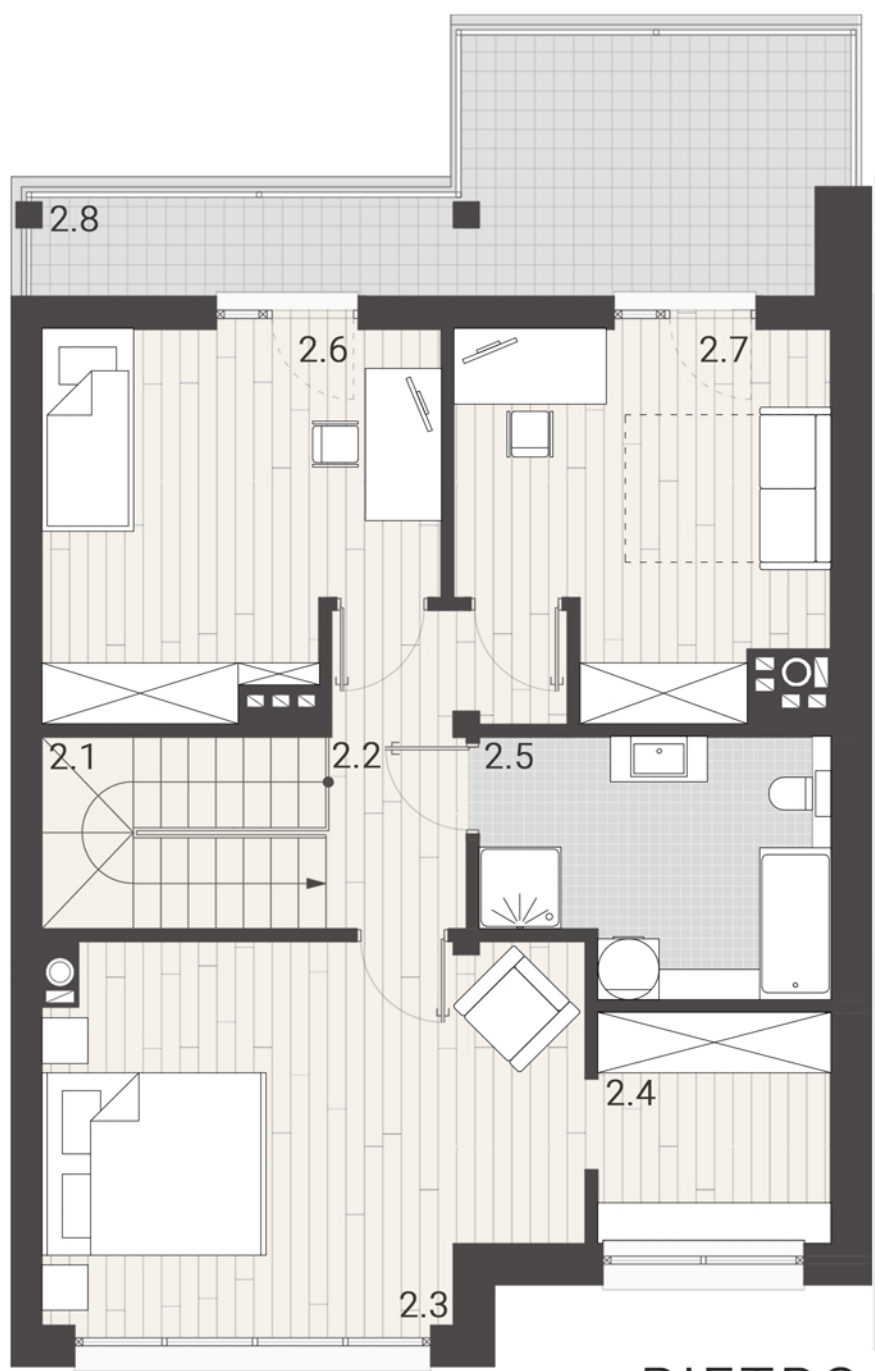

**PIĘTRO**  
(przykładowa aranżacja)

